




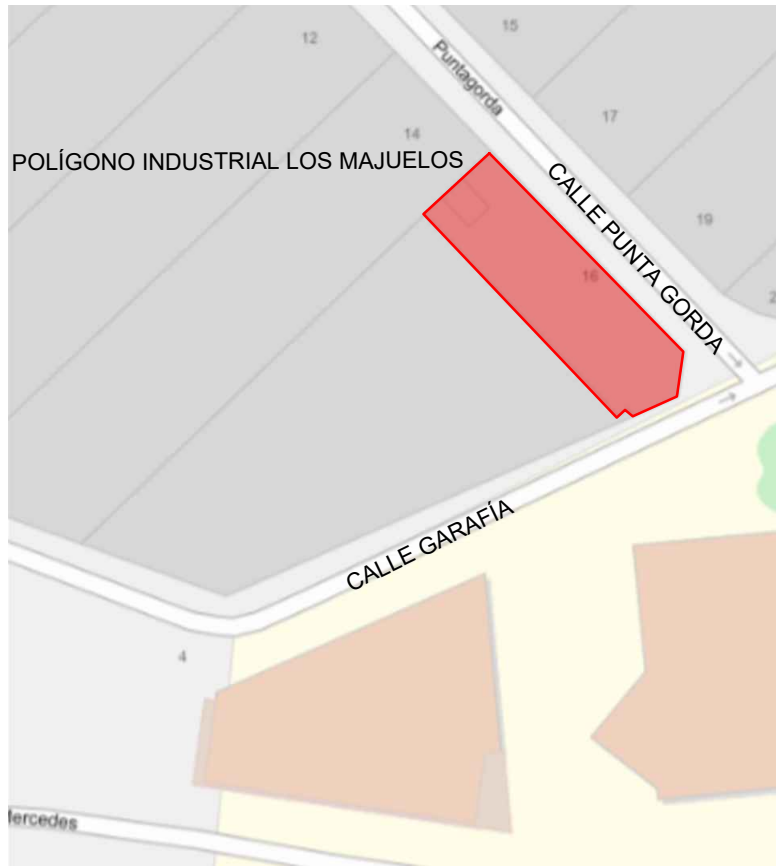

CALLEJERO
Calle Puntagorda 16, Polígono Industrial de Los Majuelos,
C.P. 38108, San Cristóbal de La Laguna, Tenerife

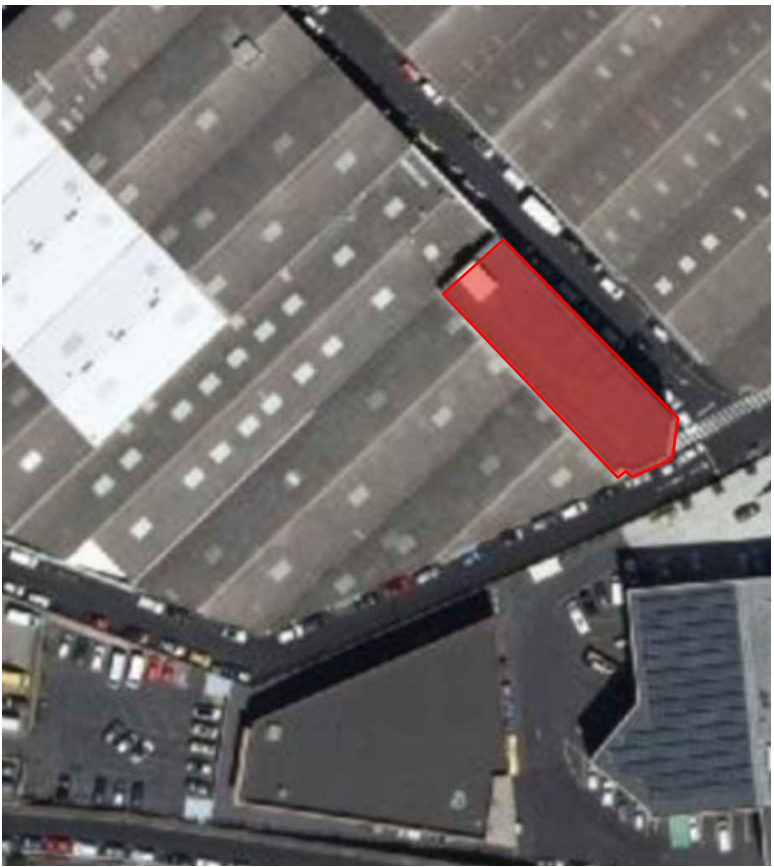


EMPLAZAMIENTO
Calle Puntagorda 16, Polígono Industrial de Los Majuelos,
C.P. 38108, San Cristóbal de La Laguna, Tenerife

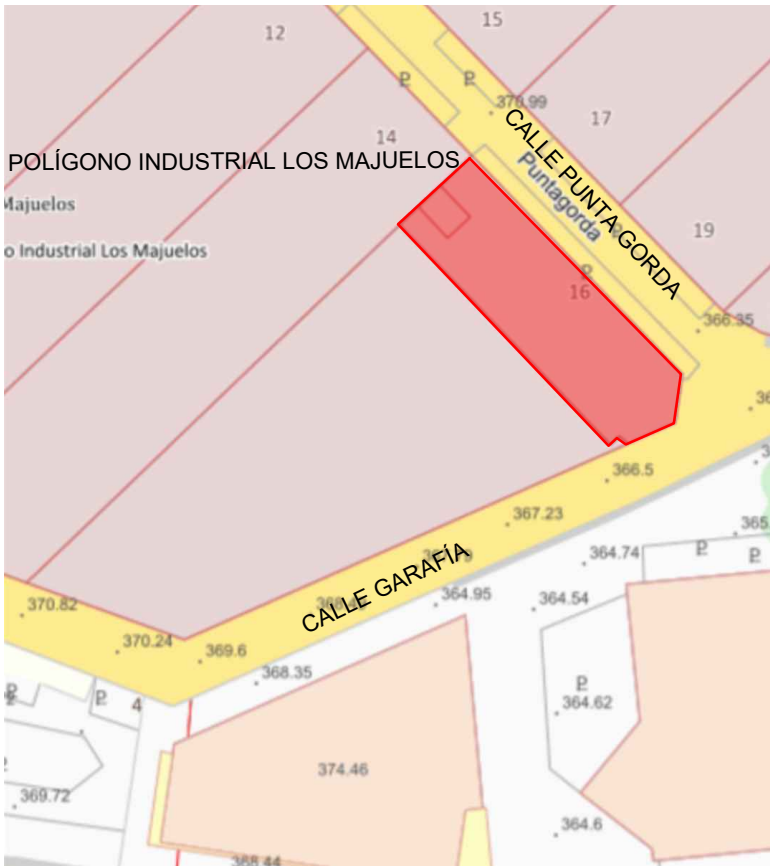

CATASTRO
2787903CS7428N0002TW

TÍTULO: MEDICIÓN DE NAVE INDUSTRIAL		
 621.279.730 info@ingenieriasegura.com www.ingenieriasegura.com	PLANO DE: SITUACIÓN Y EMPLAZAMIENTO	Nº PLANO: 01
	EMPLAZAMIENTO: CALLE PUNTAGORDA 16, POLÍGONO INDUSTRIAL LOS MAJUELOS, C.P. 38108, SAN CRISTOBAL DE LA LAGUNA, TENERIFE	ESCALA: 1:1500
	CLIENTE: NAVES TENERIFE 1991 S.L.	REF: 26054TFLLG
	INGENIERO TÉCNICO INDUSTRIAL: ANTONIO JESÚS SEGURA GARCÍA	FECHA: JUL. 2026
		Nº COLEGIADO 2270

PLANTA BAJA
e: 1/50

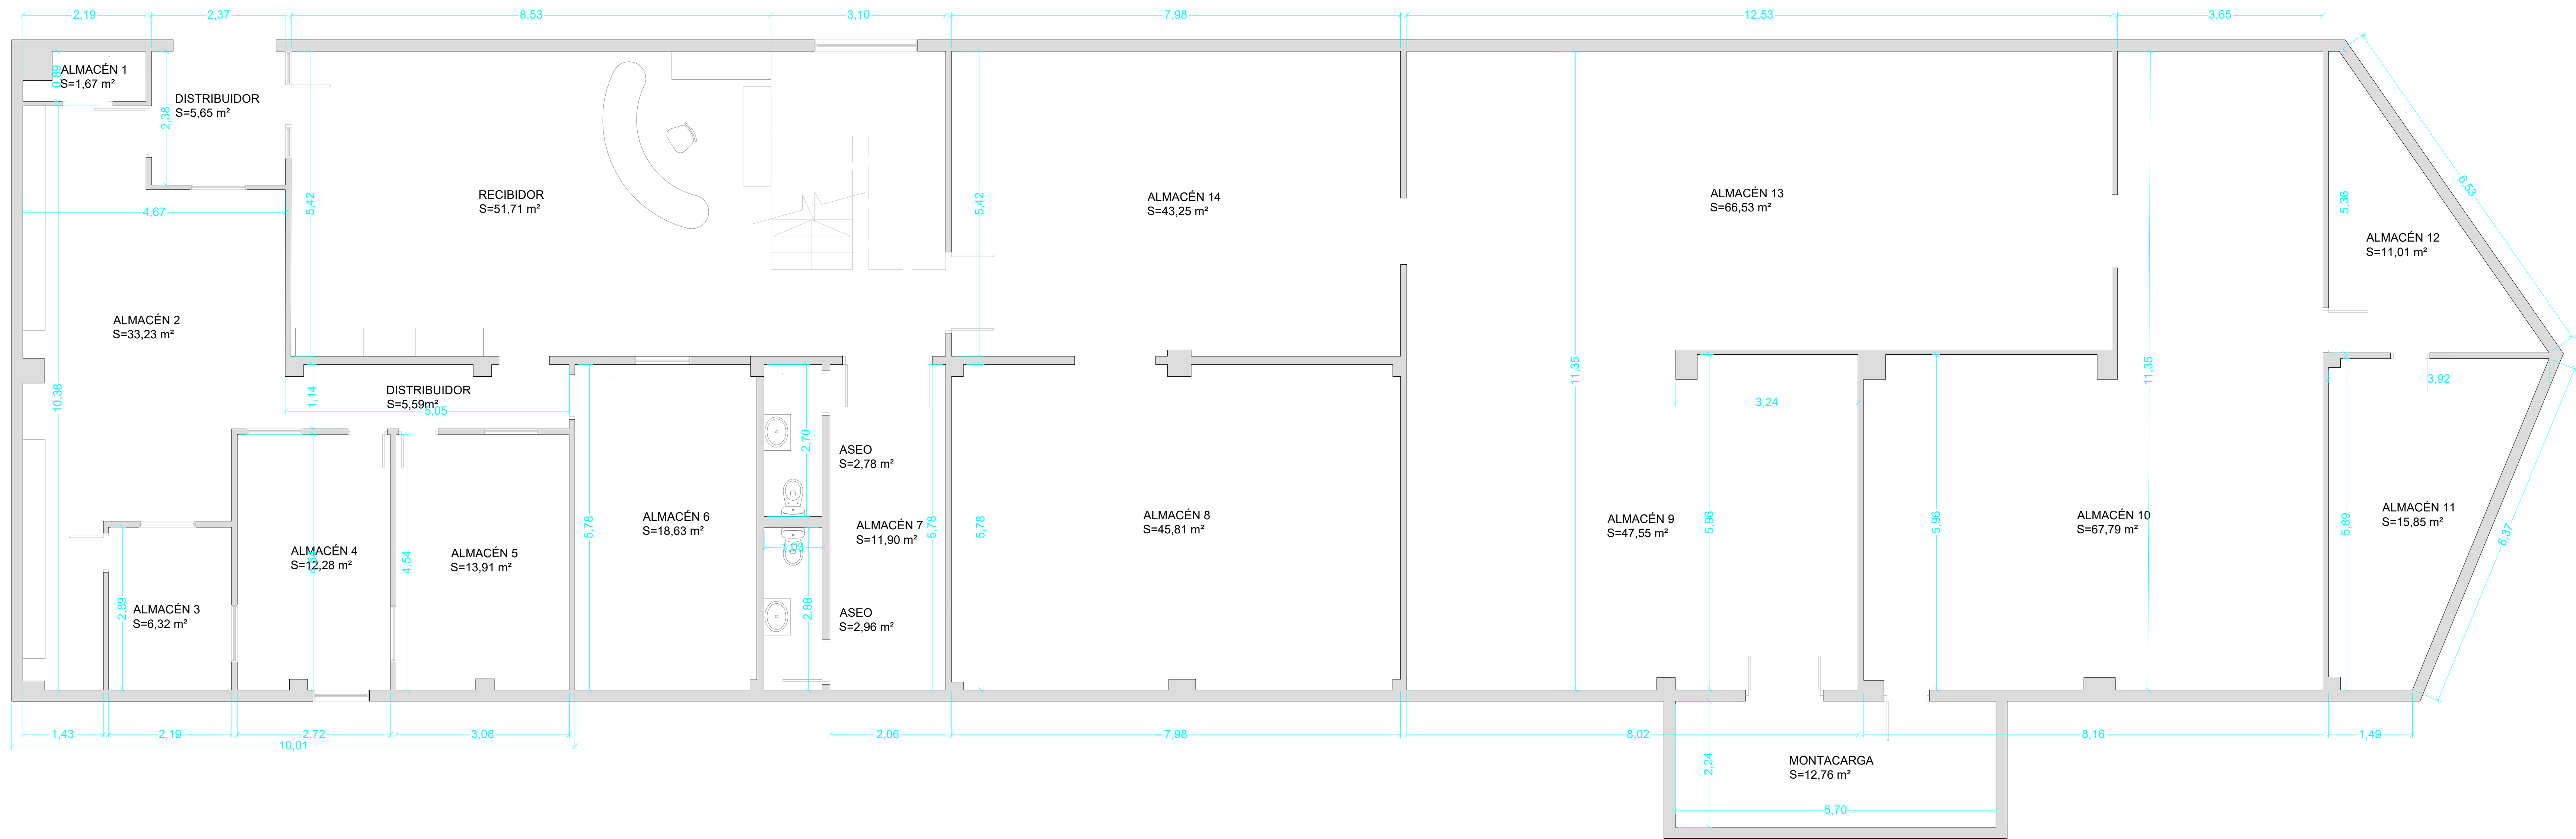

CUADRO DE SUPERFICIES

ZONA	SUPERFICIES (m²)
SUPERFICIE ÚTIL	477,08
SUPERFICIE CONSTRUIDA	529,00




621.278.730
info@ingenieriassegura.com
www.ingenieriassegura.com

TÍTULO:
MEDICIÓN DE NAVE INDUSTRIAL

PLANO DE: PLANTA BAJA - DISTRIBUCIÓN DE SUPERFICIES Y ACOTADO	Nº PLANO: 02
EMPLAZAMIENTO: CALLE PUNTAGORDA 16, POLÍGONO INDUSTRIAL LOS MAJUELOS, C.P. 38108, SAN CRISTÓBAL DE LA LAGUNA, TENERIFE	ESCALA: 1:50
CLIENTE: NAVES TENERIFE 1991 S.L.	REF: 26054TFLLG
INGENIERO TÉCNICO INDUSTRIAL: ANTONIO JESÚS SEGURA GARCÍA	FECHA: JUL. 2026
	Nº COLEGIADO: 2270

PRIMERA PLANTA
e: 1/50

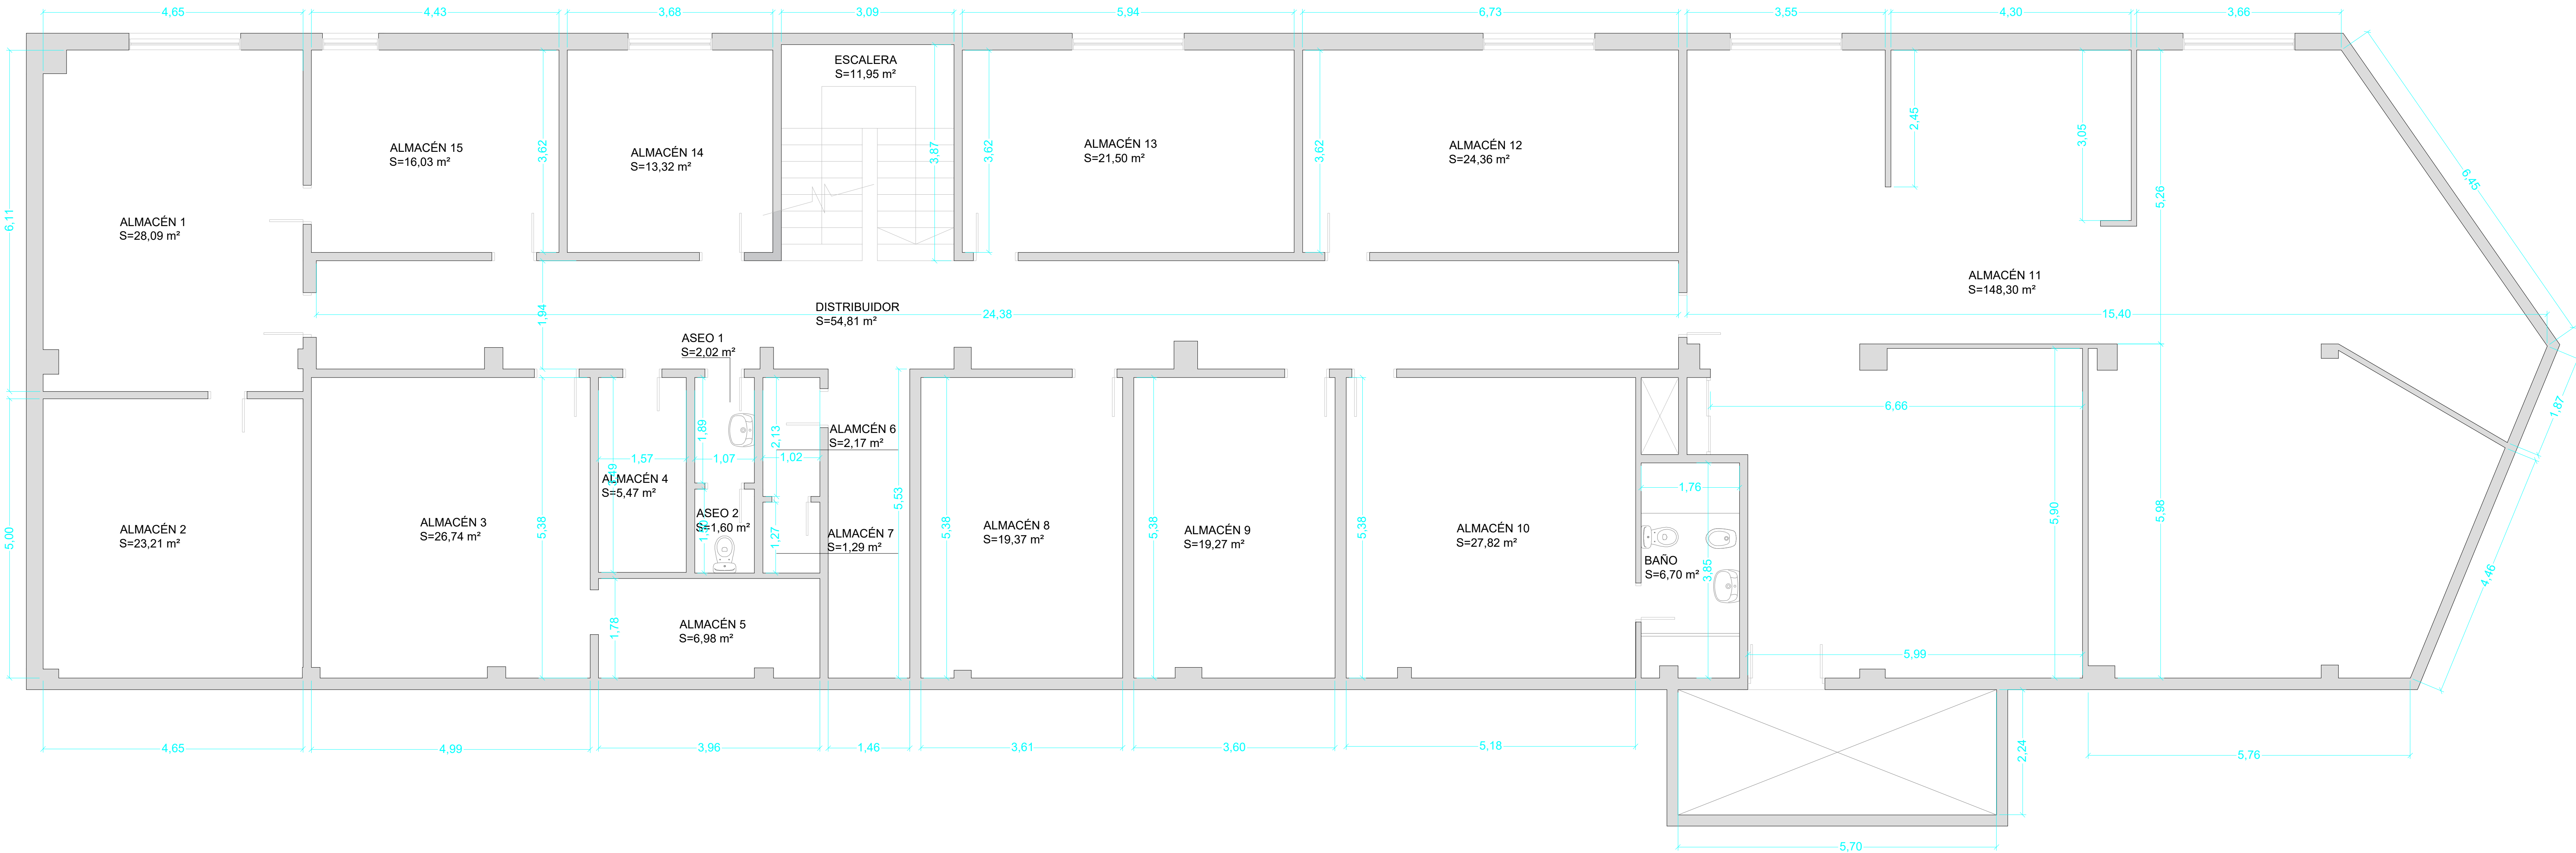

CUADRO DE SUPERFICIES

ZONA	SUPERFICIES (m²)
SUPERFICIE ÚTIL	461,00
SUPERFICIE CONSTRUIDA	529,00



621.278.730
info@ingenieriassegura.com
www.ingenieriassegura.com

TÍTULO:
MEDICIÓN DE NAVE INDUSTRIAL

PLANO DE:
PRIMERA PLANTA - DISTRIBUCIÓN DE SUPERFICIES Y ACOTADO

EMPLAZAMIENTO:
CALLE PUNTAGORDA 16, POLÍGONO INDUSTRIAL LOS MAJUELOS, C.P. 38108, SAN CRISTÓBAL DE LA LAGUNA, TENERIFE

CLIENTE:
NAVES TENERIFE 1991 S.L.

INGENIERO TÉCNICO INDUSTRIAL:
ANTONIO JESÚS SEGURA GARCÍA

Nº PLANO:
03


ESCALA:
1:50

REF:
26054TFLLG

FECHA:
JUL. 2026

Nº COLEGIADO:
2270

SEGUNDA PLANTA
e: 1/50

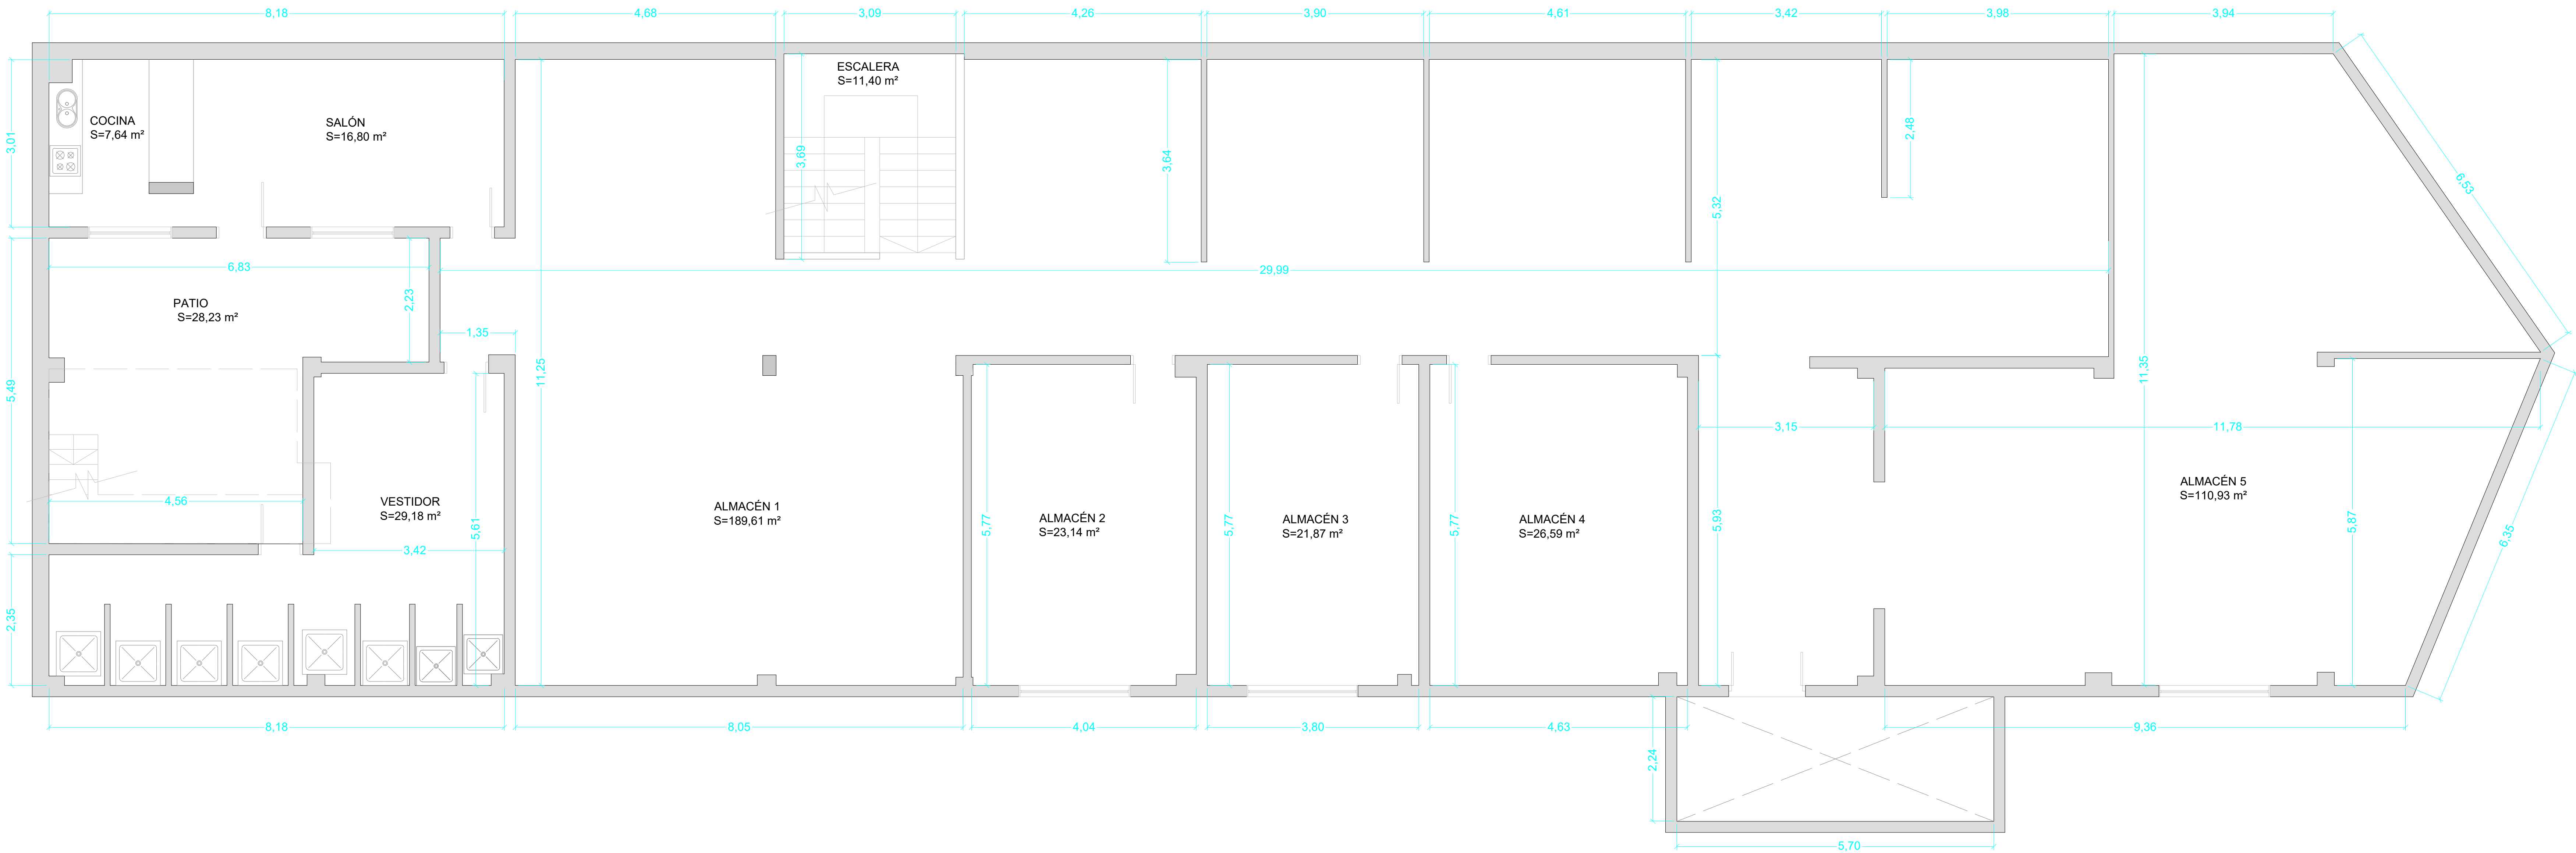

CUADRO DE SUPERFICIES

ZONA	SUPERFICIES (m²)
SUPERFICIE ÚTIL	465,39
SUPERFICIE CONSTRUIDA	529,00

TÍTULO: MEDICIÓN DE NAVE INDUSTRIAL		
 621.278.730 info@ingenieriassegura.com www.ingenieriassegura.com	PLANO DE: SEGUNDA PLANTA - DISTRIBUCIÓN DE SUPERFICIES Y ACOTADO	Nº PLANO: 04
	EMPLAZAMIENTO: CALLE PUNTAGORDA 16, POLÍGONO INDUSTRIAL LOS MAJUELOS, C.P. 38108, SAN CRISTÓBAL DE LA LAGUNA, TENERIFE	ESCALA: 1:50
	CLIENTE: NAVES TENERIFE 1991 S.L.	REF: 26054TFLLG
	INGENIERO TÉCNICO INDUSTRIAL: ANTONIO JESÚS SEGURA GARCÍA	FECHA: JUL. 2026
		Nº COLEGIADO: 2270

PLANTA CUBIERTA
e: 1/50



CUADRO DE SUPERFICIES

ZONA	SUPERFICIES (m²)
SUPERFICIE ÚTIL	5,64
SUPERFICIE CONSTRUIDA	571,98

621.278.730
info@ingenieriassegura.com
www.ingenieriassegura.com

TÍTULO:
MEDICIÓN DE NAVE INDUSTRIAL

PLANO DE:
PLANTA CUBIERTA - DISTRIBUCIÓN DE SUPERFICIES
Y ACOTADO

EMPLAZAMIENTO:
CALLE PUNTAGORDA 16, POLÍGONO INDUSTRIAL LOS MAJUELOS,
C.P. 38108, SAN CRISTÓBAL DE LA LAGUNA, TENERIFE

CLIENTE:
NAVES TENERIFE 1991 S.L.

INGENIERO TÉCNICO INDUSTRIAL:
ANTONIO JESÚS SEGURA GARCÍA

Nº PLANO:
05


ESCALA:
1:50

REF:
26054TFLLG



FECHA:
JUL. 2026

Nº COLEGIADO:
2270

ALZADO LATERAL DERECHO
e: 1/50

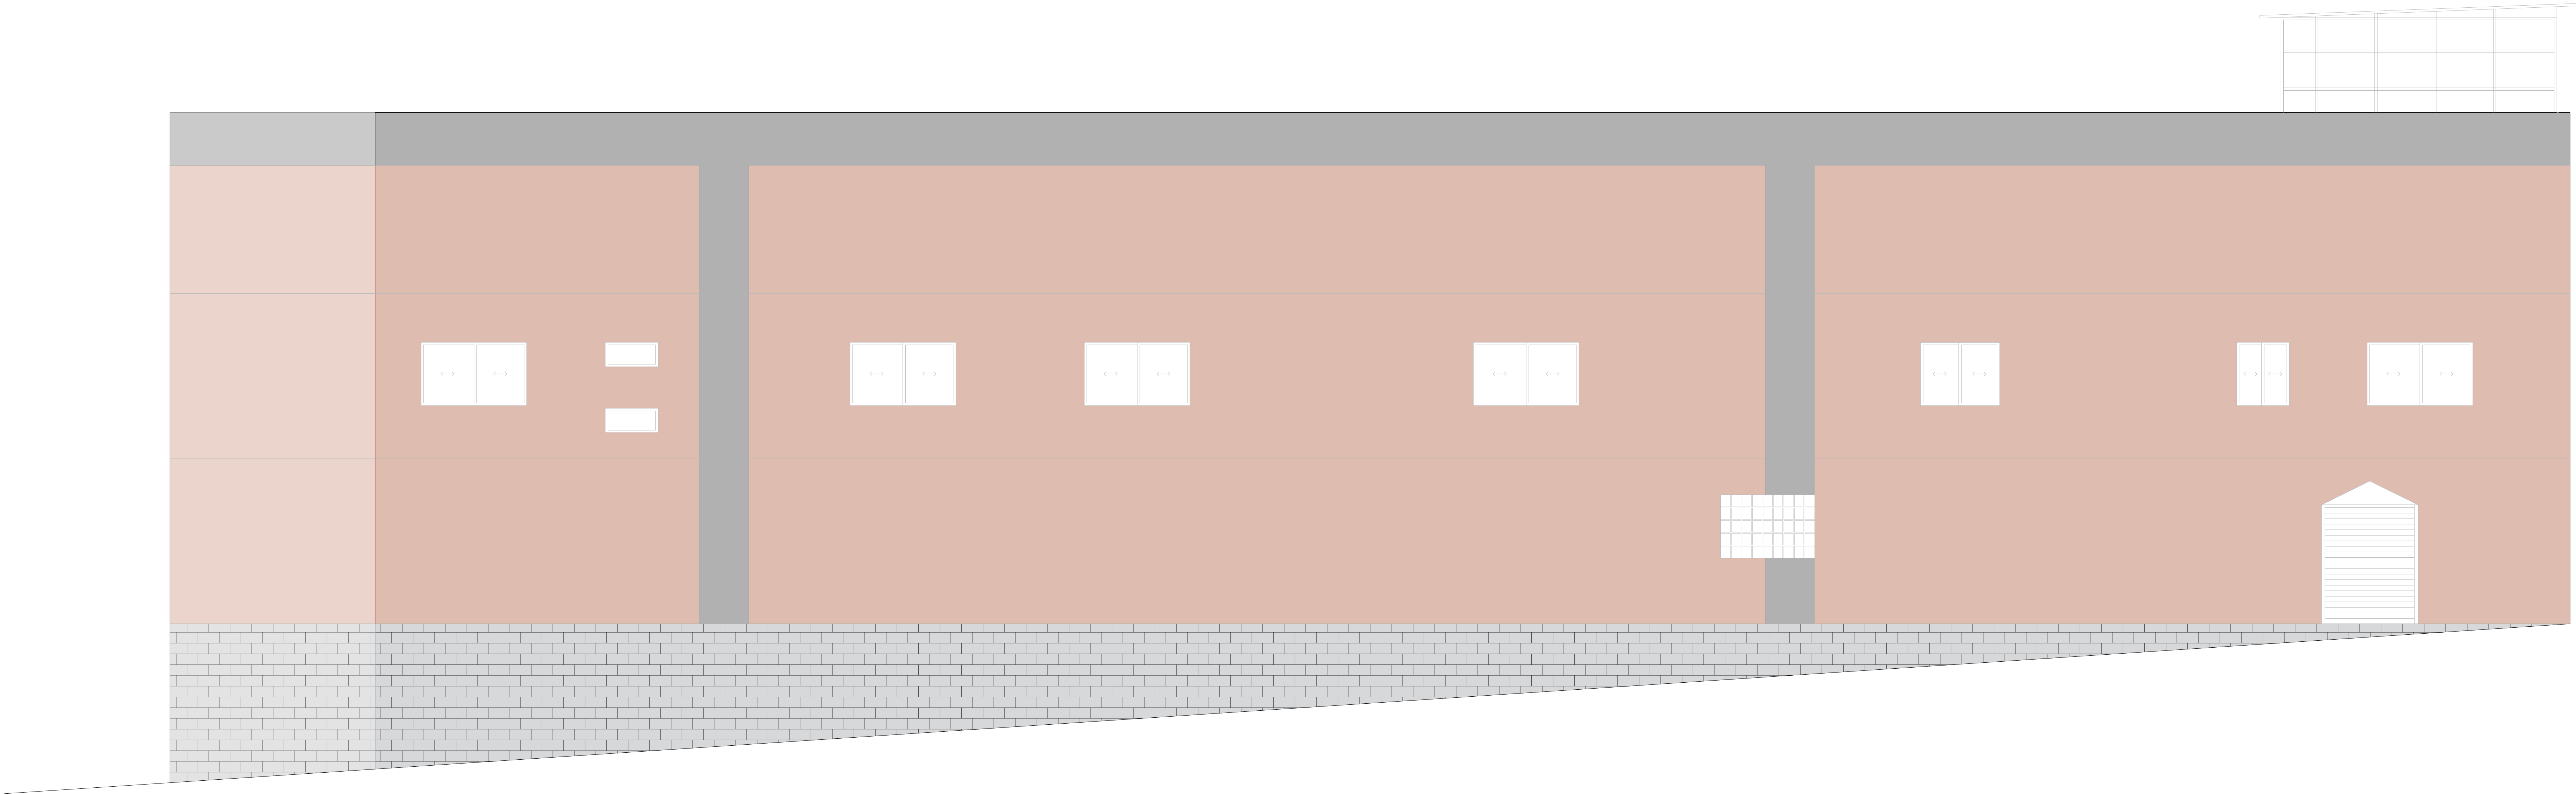


ALZADO LATERAL
DERECHO

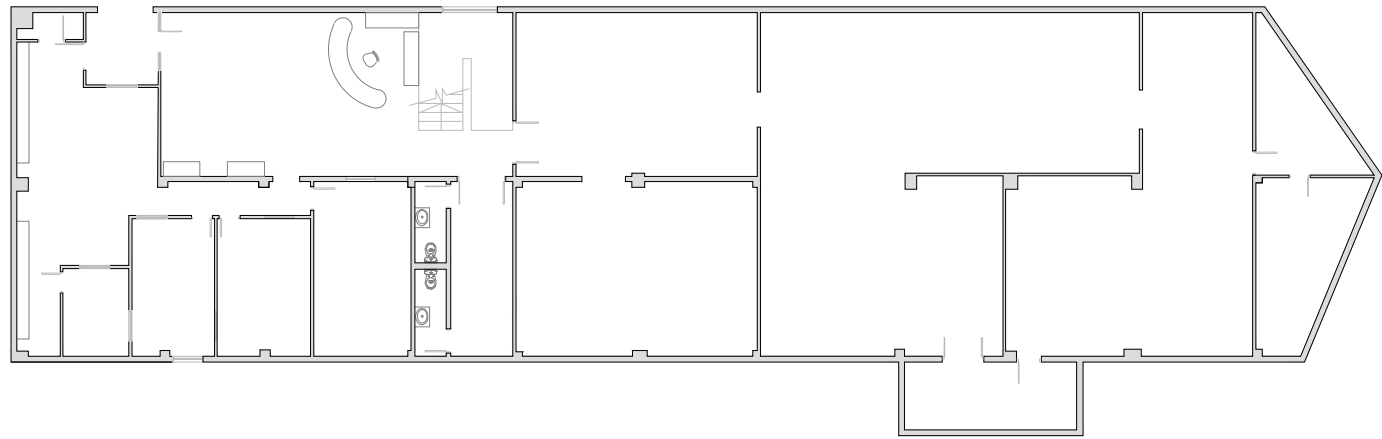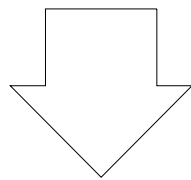


TÍTULO: MEDICIÓN DE NAVE INDUSTRIAL			
 621.279.730 info@ingenieriassegura.com www.ingenieriassegura.com	PLANO DE: FACHADA LATERAL DERECHO	Nº PLANO: 06	
	EMPLAZAMIENTO: CALLE PUNTAGORDA 16, POLÍGONO INDUSTRIAL LOS MAJUELOS, C.P. 38108, SAN CRISTÓBAL DE LA LAGUNA, TENERIFE	ESCALA: 1:50	
	CLIENTE: NAVES TENERIFE 1991 S.L.	REF: 26054TFLLG	
	INGENIERO TÉCNICO INDUSTRIAL: ANTONIO JESÚS SEGURA GARCÍA	FECHA: JUL. 2026	
		Nº COLEGIADO: 2270	

ALZADO LATERAL INFERIOR
e: 1/50

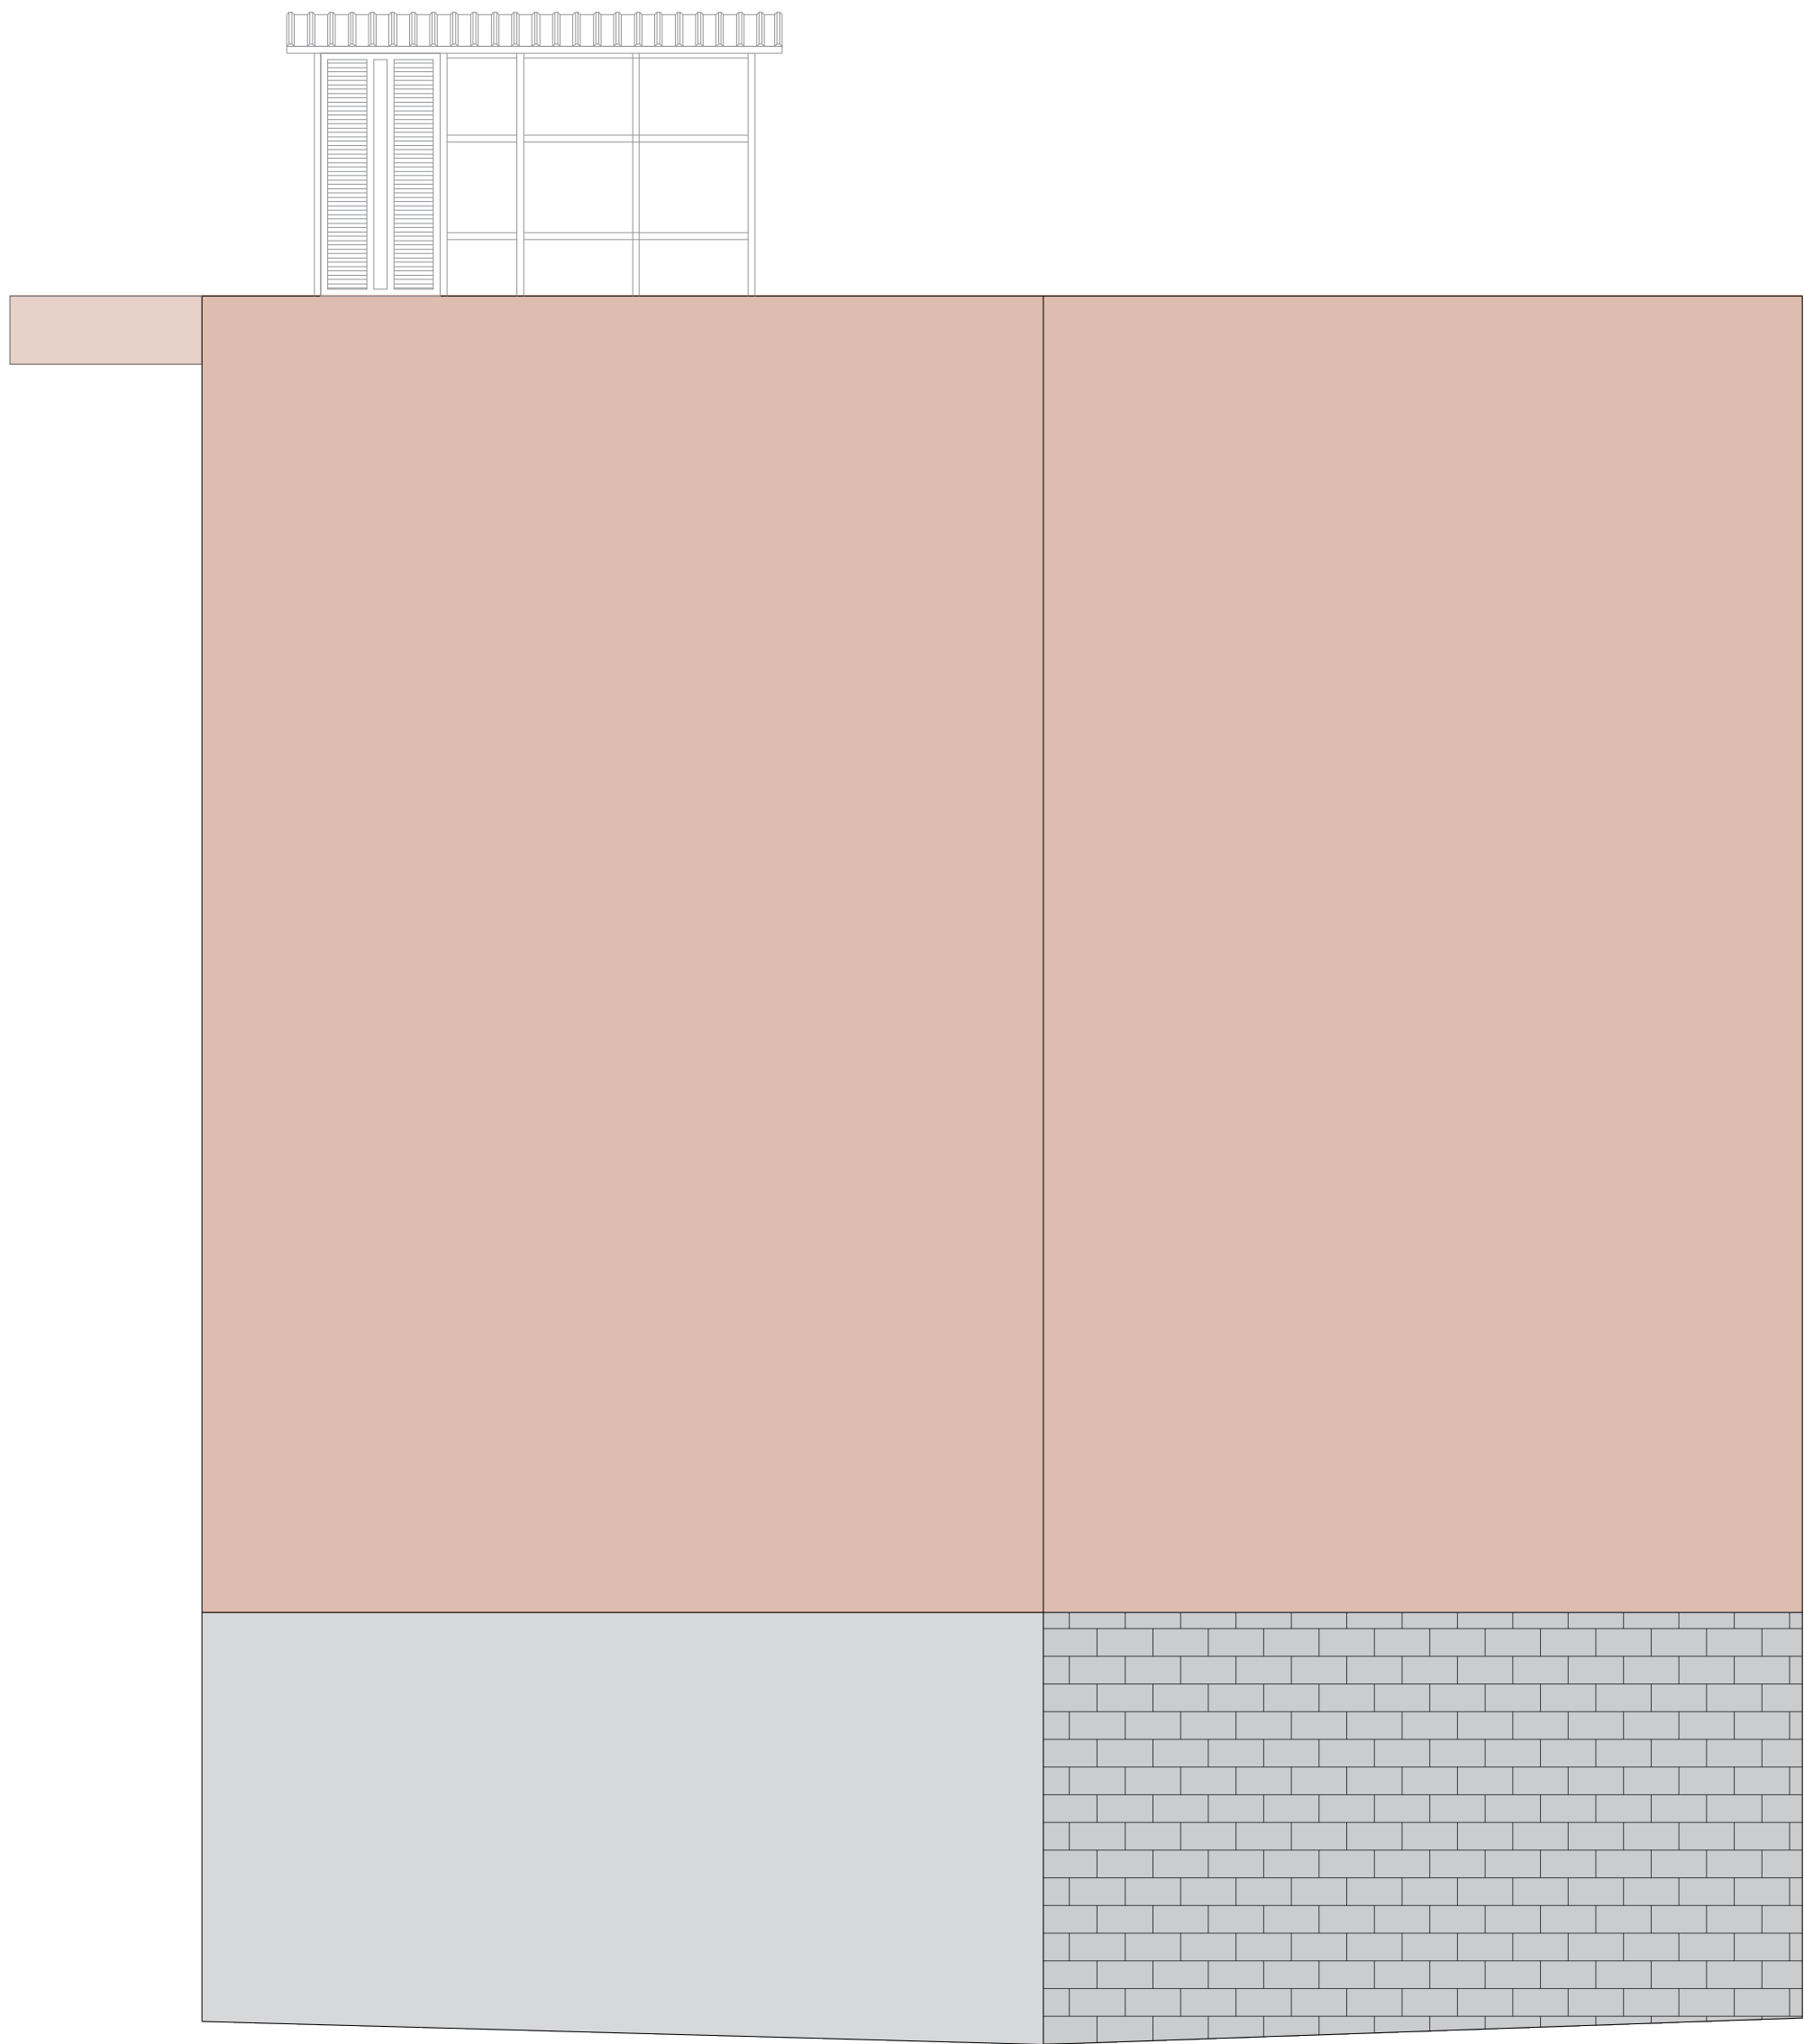


ALZADO LATERAL INFERIOR

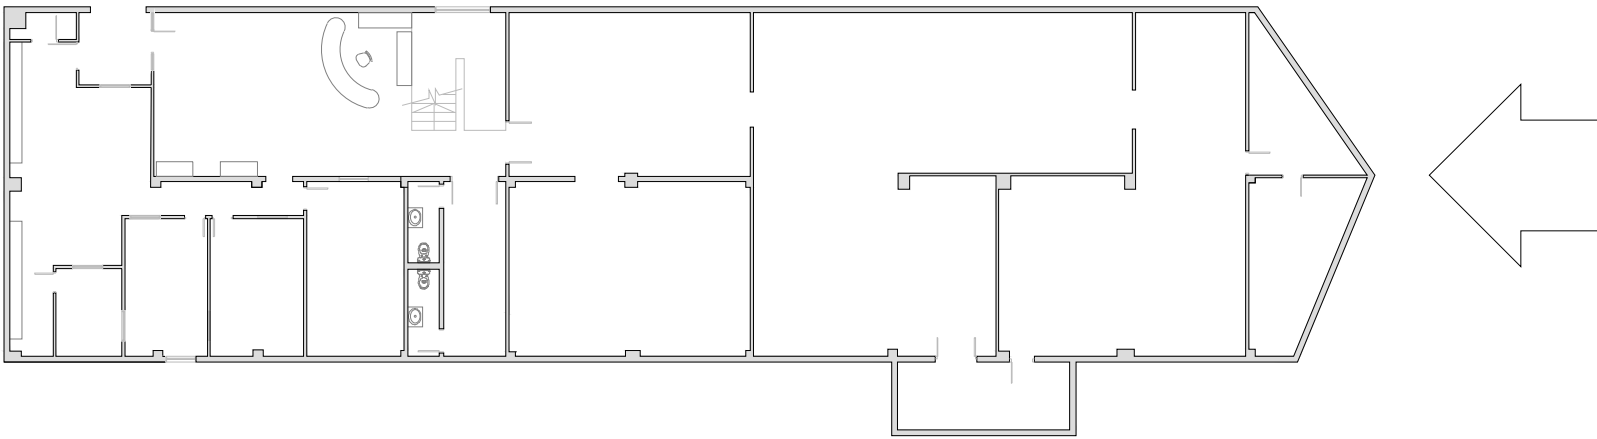

TÍTULO: MEDICIÓN DE NAVE INDUSTRIAL			
 621.279.730 info@ingenieriassegura.com www.ingenieriassegura.com	PLANO DE: FACHADA LATERAL INFERIOR	Nº PLANO: 07	
	EMPLAZAMIENTO: CALLE PUNTAGORDA 16, POLÍGONO INDUSTRIAL LOS MAJUELOS, C.P. 38108, SAN CRISTÓBAL DE LA LAGUNA, TENERIFE	ESCALA: 1:50	
	CLIENTE: NAVES TENERIFE 1991 S.L.	REF: 26054TFLLG	
	INGENIERO TÉCNICO INDUSTRIAL: ANTONIO JESÚS SEGURA GARCÍA	FECHA: JUL. 2026	
		Nº COLEGIADO: 2270	

SECCIÓN LONGITUDINAL
e: 1/50

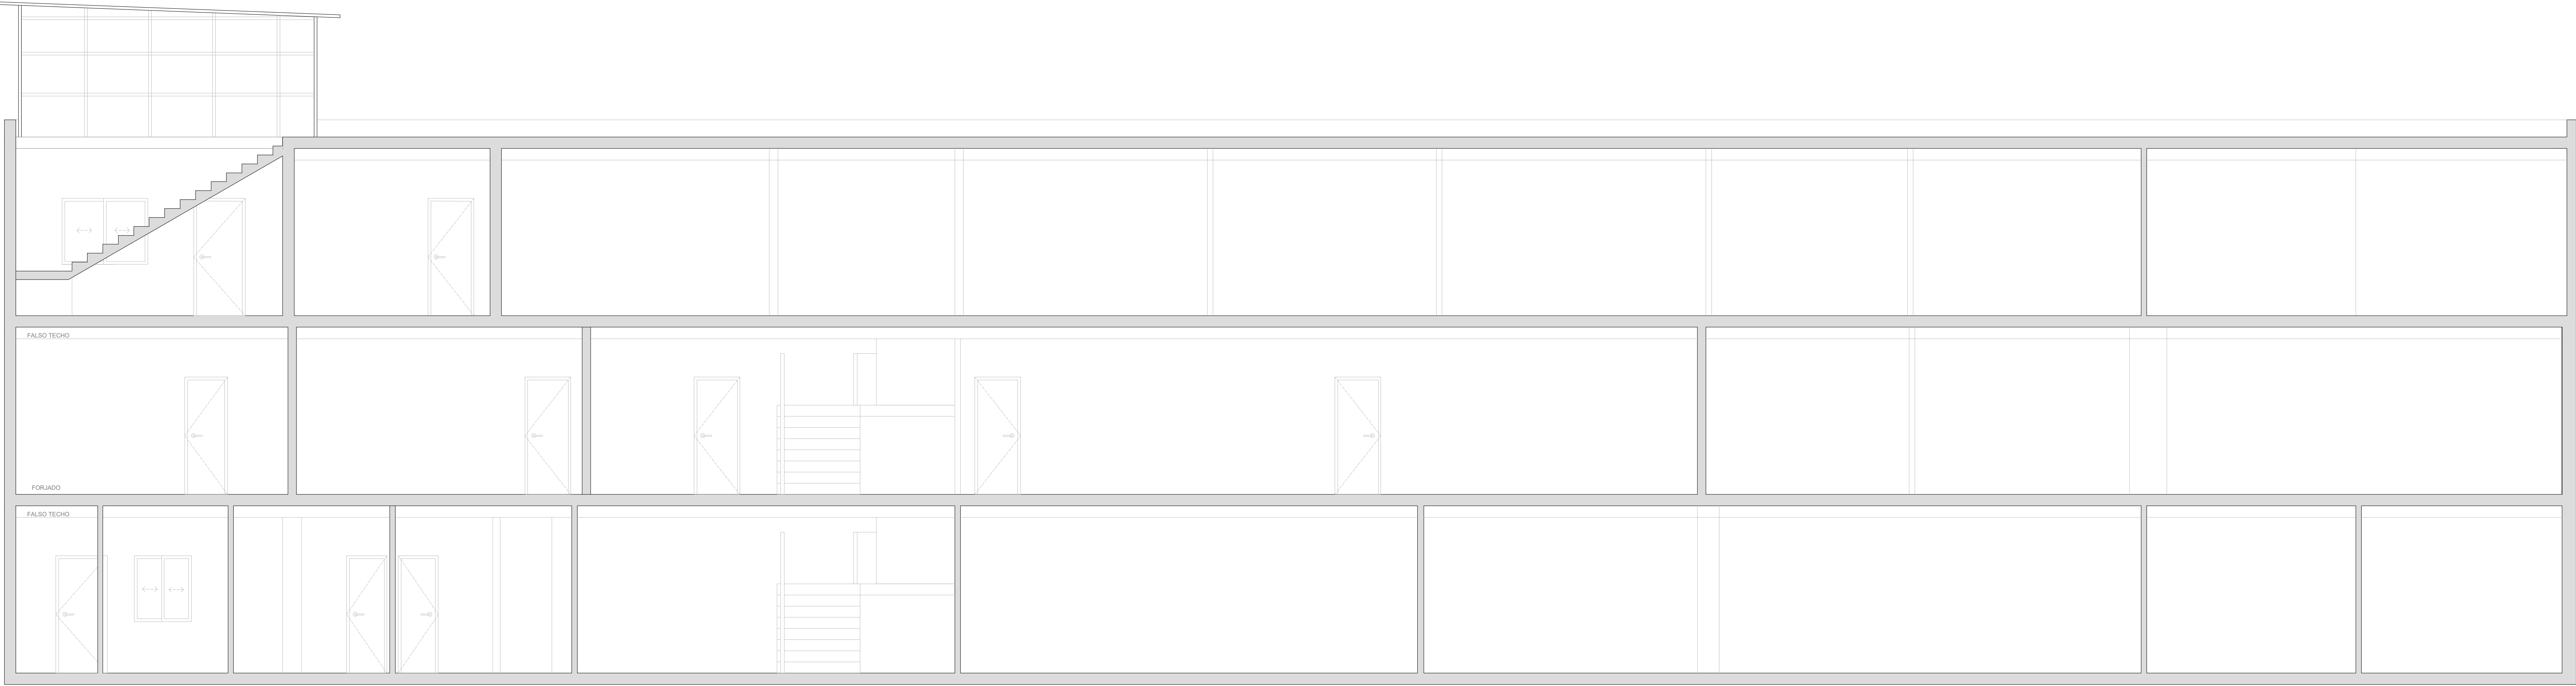


PLANTA BAJA

PRIMERA PLANTA

SEGUNDA PLANTA

PLANTA CUBIERTA

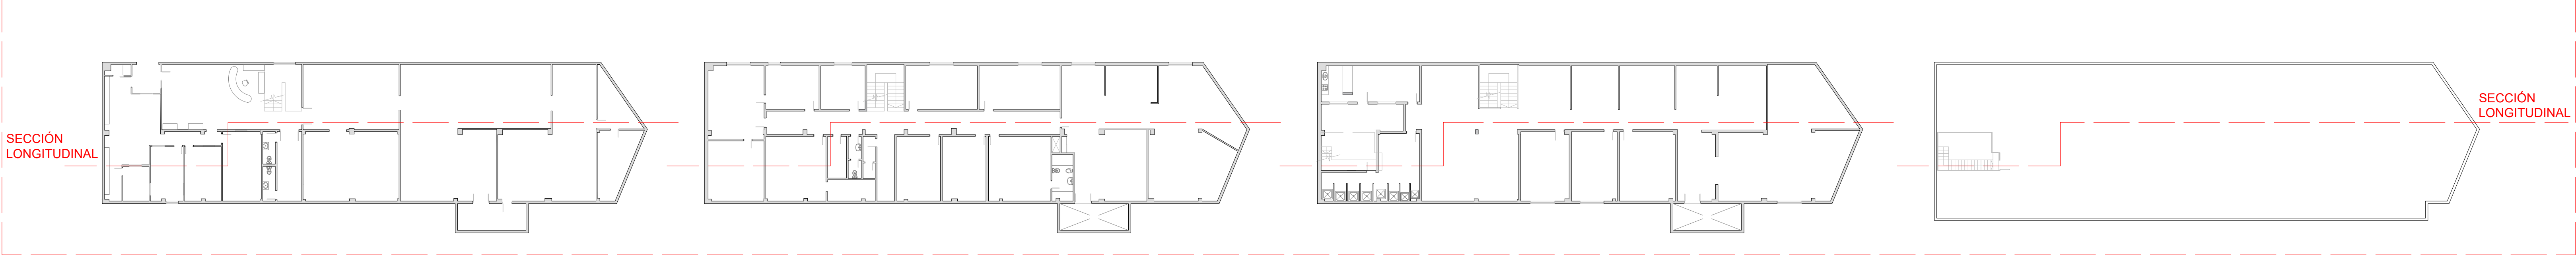

TÍTULO:		
MEDICIÓN DE NAVE INDUSTRIAL		
 621.278.730 info@ingenieriassegura.com www.ingenieriassegura.com	PLANO DE: SECCIÓN LONGITUDINAL	Nº PLANO: 08
	EMPLAZAMIENTO: CALLE PUNTAGORDA 16, POLÍGONO INDUSTRIAL LOS MAJUELOS, C.P. 38108, SAN CRISTÓBAL DE LA LAGUNA, TENERIFE	ESCALA: 1:50
	CLIENTE: NAVES TENERIFE 1991 S.L.	REF: 26054TFLLG
	INGENIERO TÉCNICO INDUSTRIAL: ANTONIO JESÚS SEGURA GARCÍA	FECHA: JUL. 2026
		Nº COLEGIADO: 2270